


Bordopstilling 30
 Borde 300
 Stole 300
 Personer i alt 300

MAX. ANTAL PERS. 300

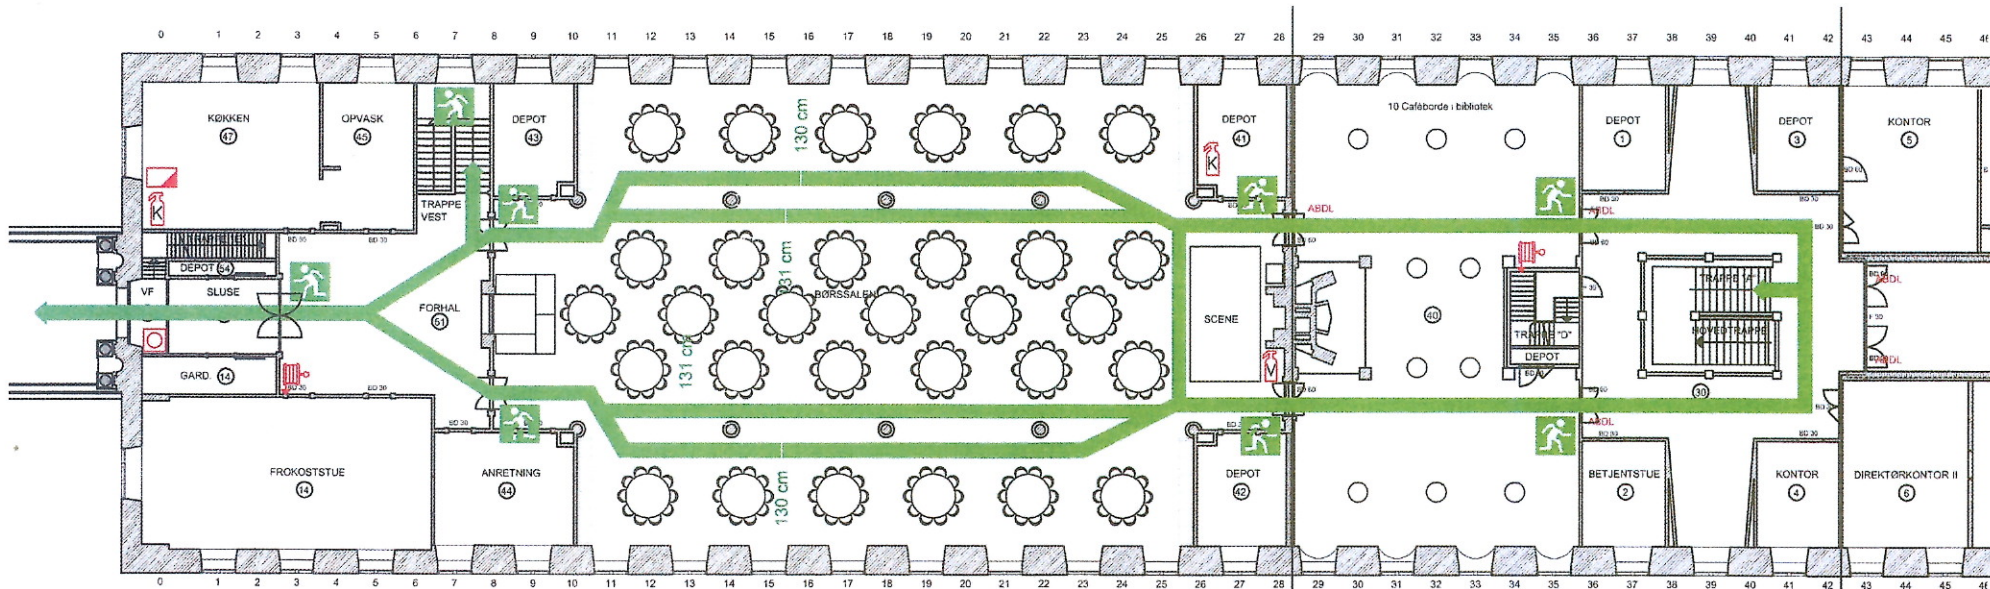

GODKENDT

den 23/1 2015

**KØBENHAVNS
 BRANDVÆSEN**

SIGNATUR

- Alarmtryk
 - Flugtvejsretning
 - Flugtvej (UD lampe)
 - Flugtvej min. 130 cm - alle angivne mål er min. mål
 - Kulsyreslukker
 - Trykvandslukker
 - Vandfyldt slangevinde
 - Brandtæppe
- 80 cm Alle angivne mål er min. mål

KBH. BRANDV.
 BEREDSKAB

21 JAN. 2015

2014-0261326

STED: BØRSEN - 1. ETRAGE
 EMNE: FLUGTVEJSPLANER
 BYGHERRE: DANSK ERHVERV
 TEGNING: BORDOPSTILLING 30 RUMLE
 MÅL: 1:200 Date: 15.01.2015

LH