


Biografopstilling på tværs

Stole 223
 Bænke langs vægge 56
 Personer i alt 279

MAX. ANTAL PERS. 279

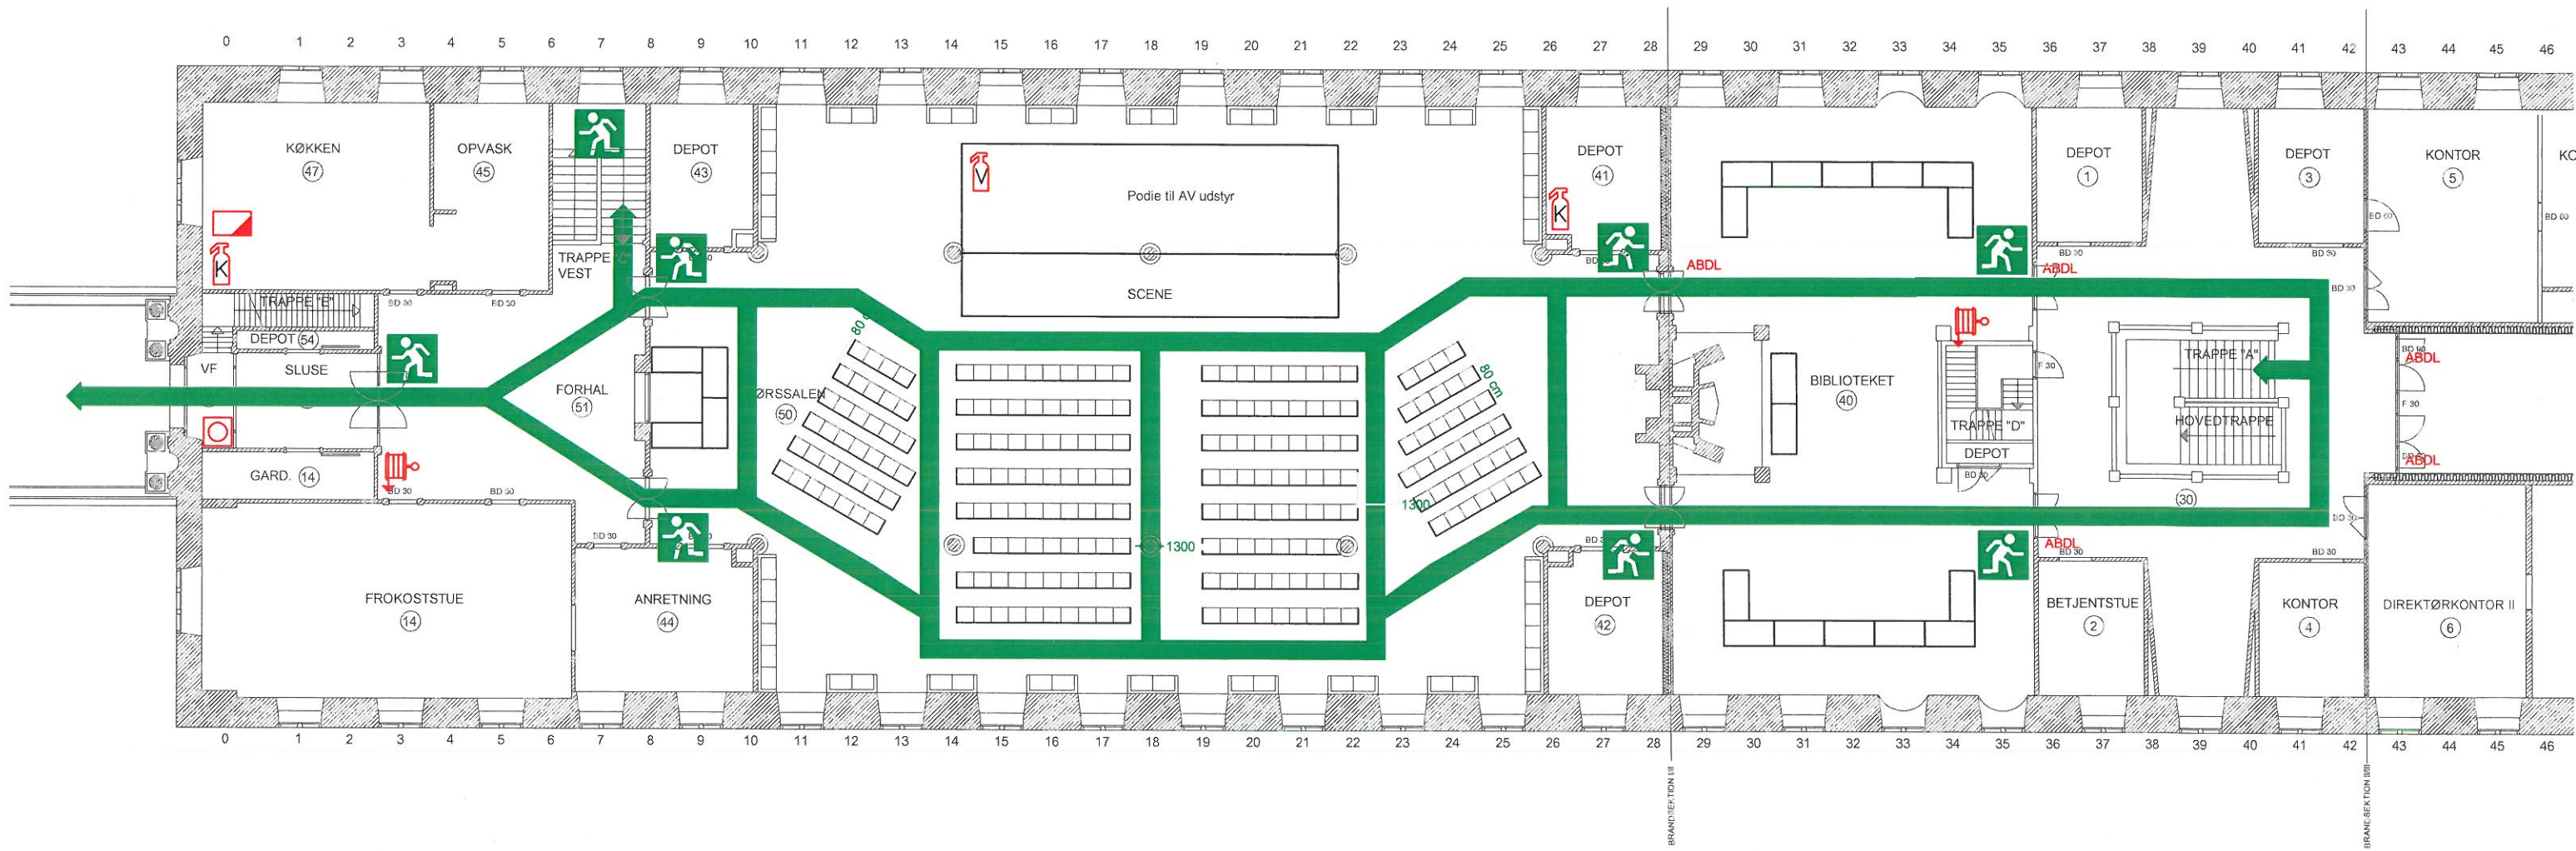

SIGNATUR

Alarmtryk

Flugtvejsretning

Flugtvej (UD lampe)

Flugtvej min. 130 cm - alle angivne mål er min. mål

80 cm Alle angivne mål er min. mål

Kulsyreslukker

Trykvandslukker

Vandfyldt slangevinde

Brandtæppe

GODKENDT
 KØBENHAVNS BRANDVÆSEN

D. 23/9 2010

Henrik Enevold

STED: BØRSEN - 1. ETAGE
 EMNE: FLUGTVEJSPLANER
 BYGHERRE: DANSK ERHVERV
 TEGNING: BIOGRAFOPSTILLING PÅ TVÆRS
MÅL: 1:200 Dato 20.09.2010

LH ARKITEKTER MAA, PAR BOLDHUSGADE 6,1. 1062 KØBENHAVN K +45 2325 9581