Bordopstilling

Stole	216
Bænke langs vægge	56
Personer i alt	272

MAX. ANTAL PERS. 272

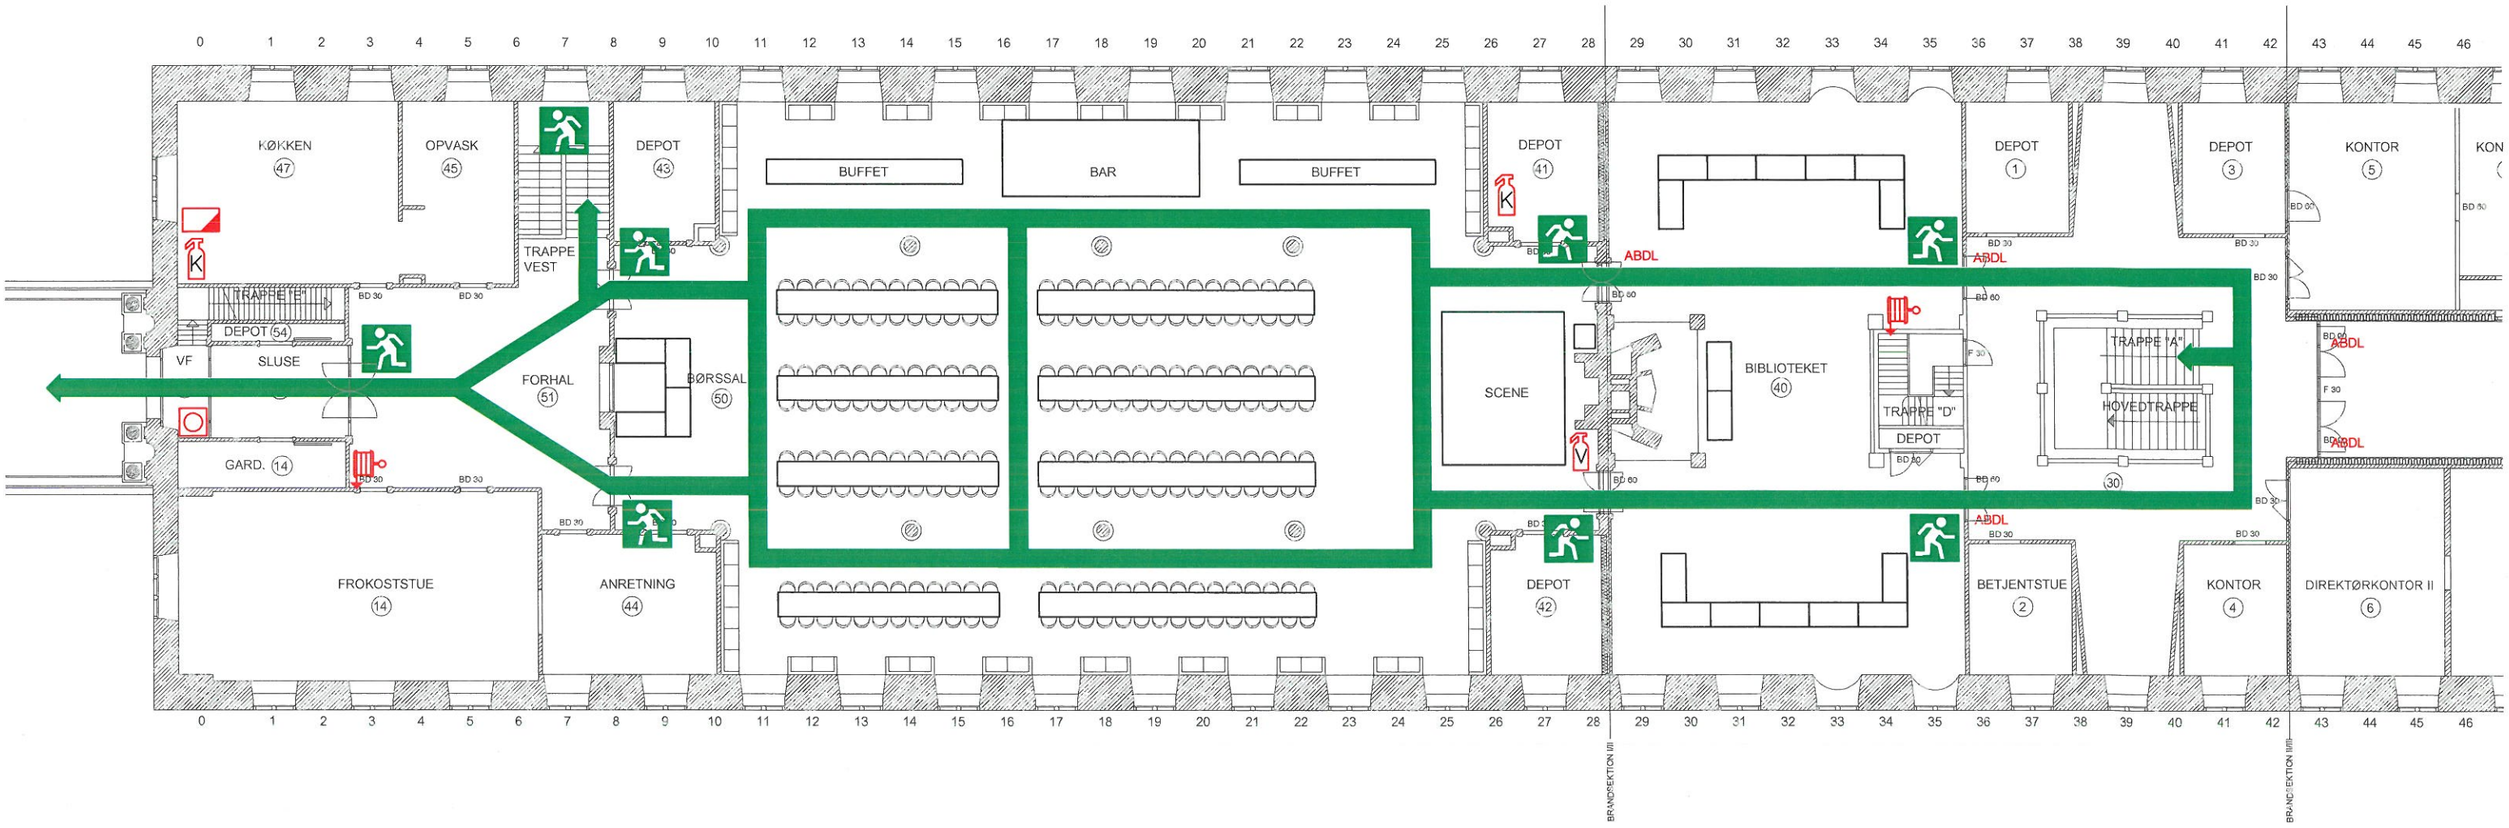

SIGNATUR

- Alarmtryk
- Flugtvejsretning
- Flugtvej (UD lampe)
- Flugtvej min. 130 cm - alle angivne mål er min. mål
- 80 cm Alle angivne mål er min. mål
- Kulsyreslukker
- Trykvandslukker
- Vandfyldt slangevinde
- Brandtæppe

GODKENDT
KØBENHAVNS BRANDVÆSEN
D. 23/9 2010
Henriette Ebner

STED: BØRSEN - 1. ETAGE
EMNE: FLUGTVEJSPLANER
BYGHERRE: DANSK ERHVERV
TEGNING: BORDOPSTILLING - MODEL II
MÅL: 1:200 Dato 20.09.2010

LH ARKITEKTER MAA, PAR BOLDHUSGADE 6,1. 1062 KØBENHAVN K +45 2325 9581