


Skolebordeopstilling  
 Stole 165  
 Bænke langs vægge 56  
 Personer i alt 221

**MAX. ANTAL PERS. 221**

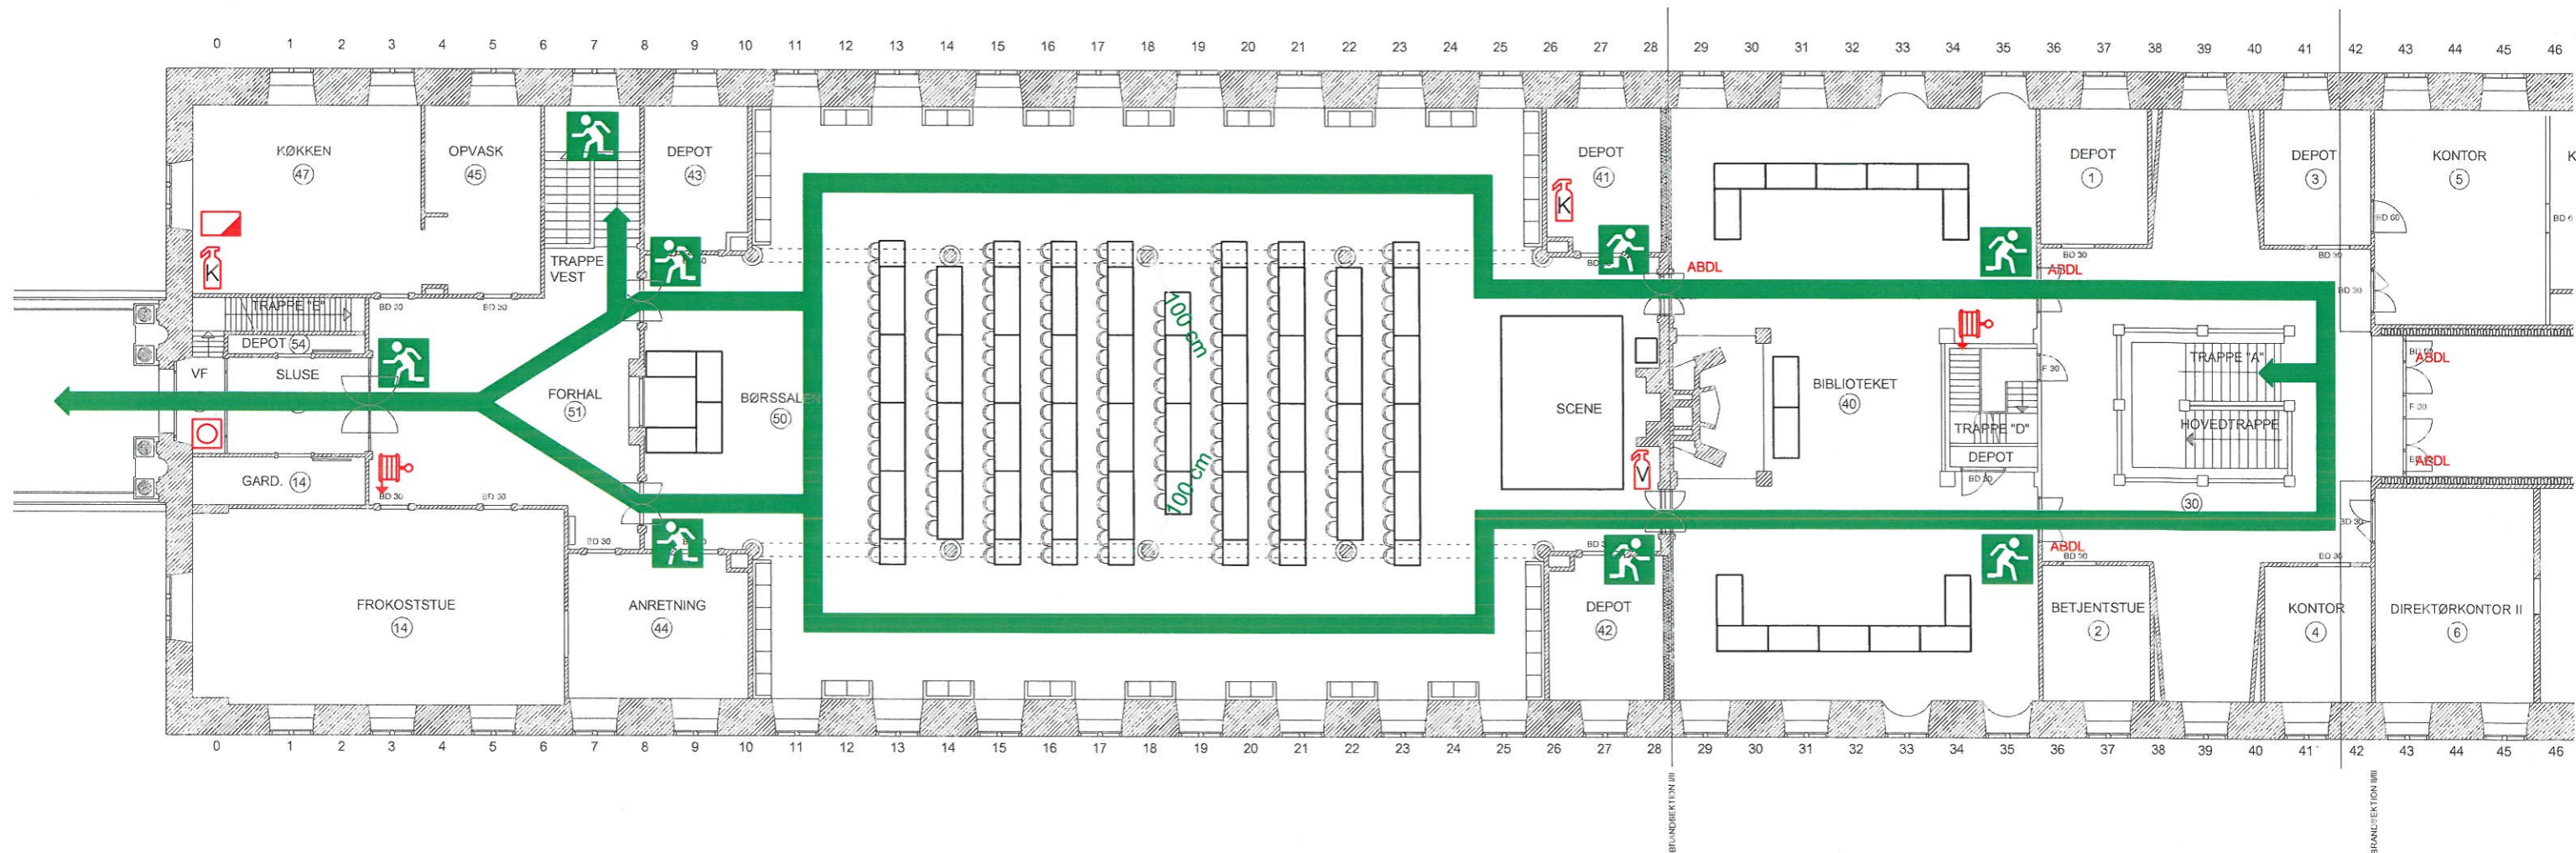

SIGNATUR

- Alarmtryk
- Flugtvejsretning
- Flugtvej (UD lampe)
- Flugtvej min. 130 cm - alle angivne mål er min. mål
- 80 cm Alle angivne mål er min. mål

- Kulsyreslukker
- Trykvandslukker
- Vandfyldt slangevinde
- Brandtæppe

**GODKENDT**  
 KØBENHAVNS BRANDVÆSEN

D. 23/9 2010

*Janette Enev*

STED: BØRSEN - 1. ETAGE  
 EMNE: FLUGTVEJSPLANER  
 BYGHERRE: DANSK ERHVERV  
 TEGNING: SKOLEBORDOPSTILLING  
 MÅL: 1:200 Dato 02.09.2010