










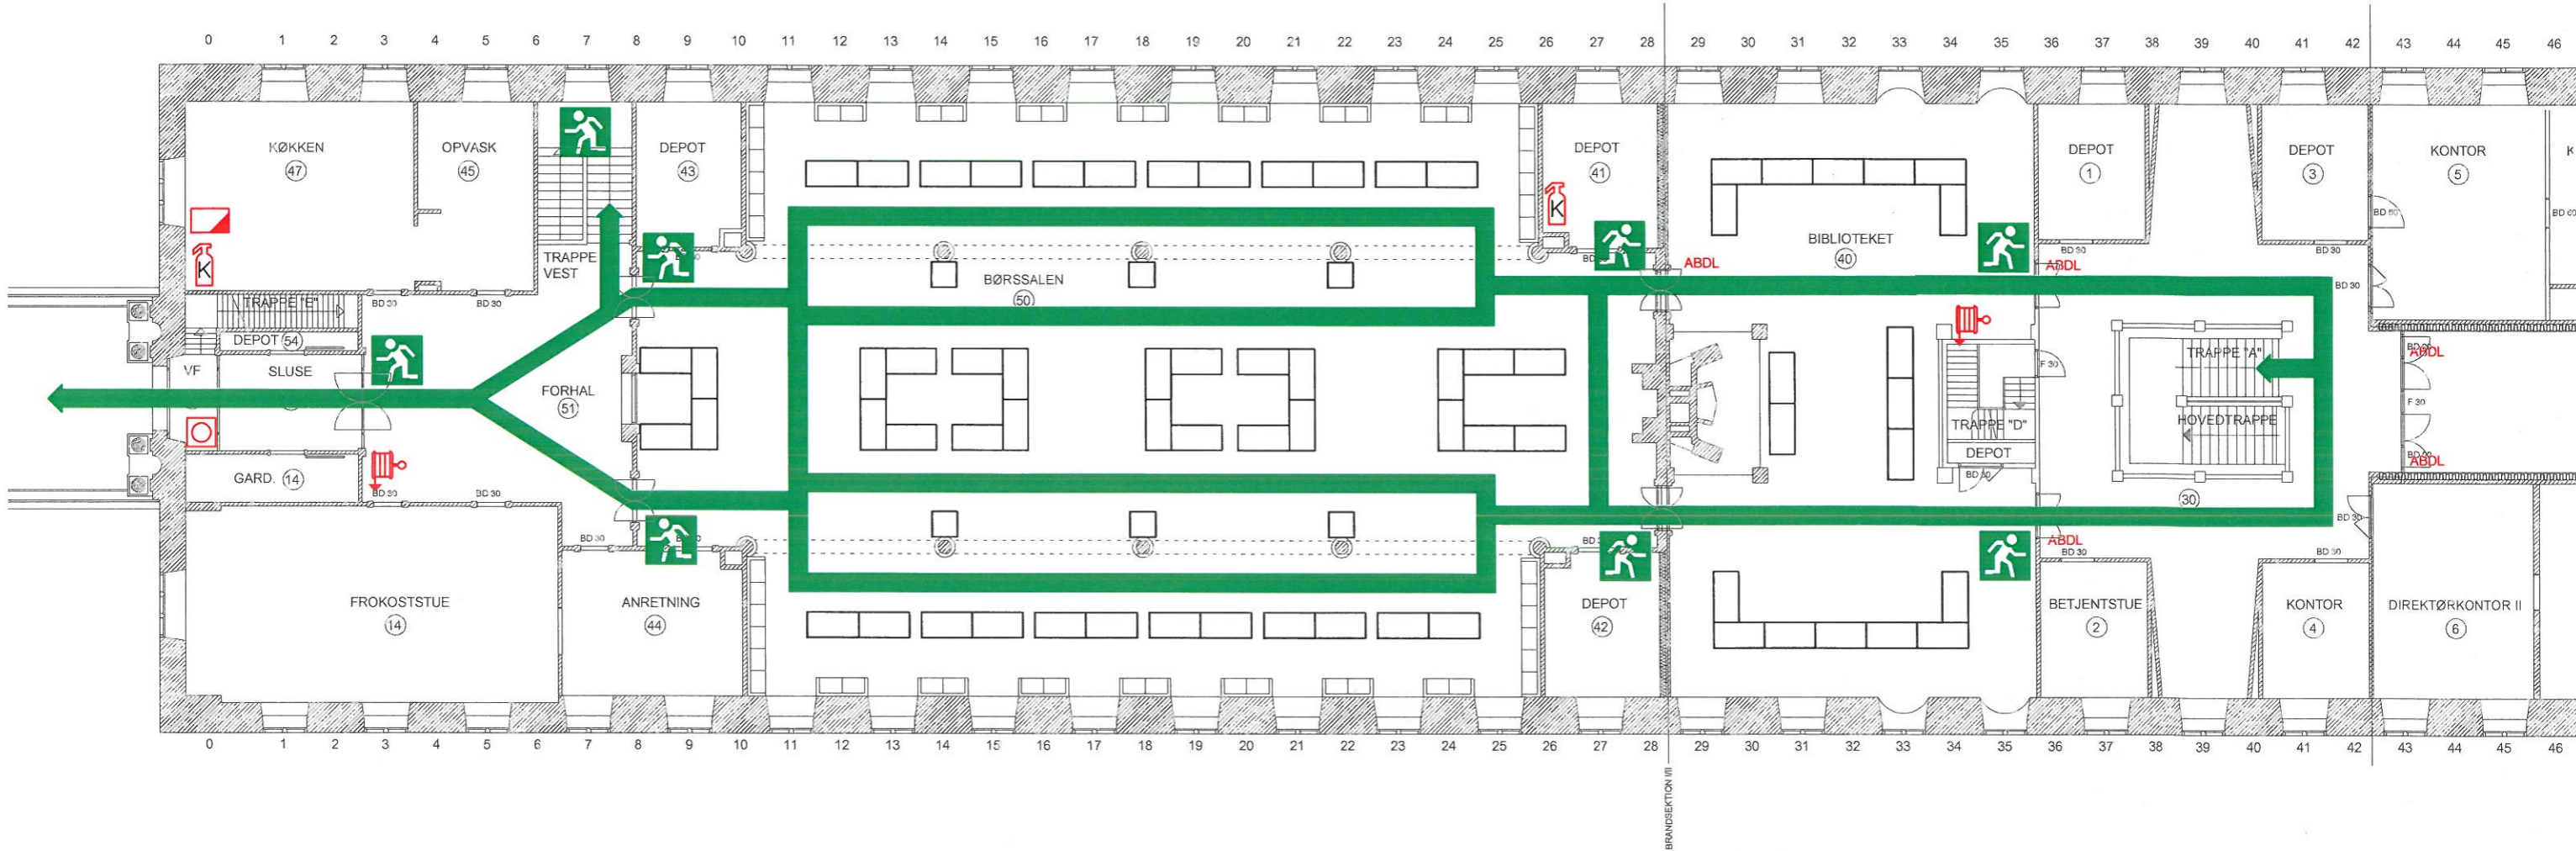

Bordopstilling til vinsmagning
 Borde 50
 Stole 0
 Bænke langs vægge 56
 Personer i alt 400

MAX. ANTAL PERS. 400



SIGNATUR

-  Alarmtryk
-  Flugtvejsretning
-  Flugtvej (UD lampe)
-  Flugtvej min. 130 cm - alle angivne mål er min. mål
-  80 cm  Alle angivne mål er min. mål
-  Kulsyreslukker
-  Trykvandslukker
-  Vandfyldt slangevinde
-  Brandtæppe

GODKENDT
 KØBENHAVNS BRANDVÆSEN
 D. 23/9 2010
Janette Eger

STED: BØRSEN - 1. ETAGE
 EMNE: FLUGTVEJSPLANER
 BYGHERRE: DANSK ERHVERV
 TEGNING: VINSMAGNING
 MÅL: 1:200 Dato 02.09.2010
 LHARKITEKTER MAA, PAR BOLDHUSGADE 6,1. 1062 KØBENHAVN K +45 2325 9581